


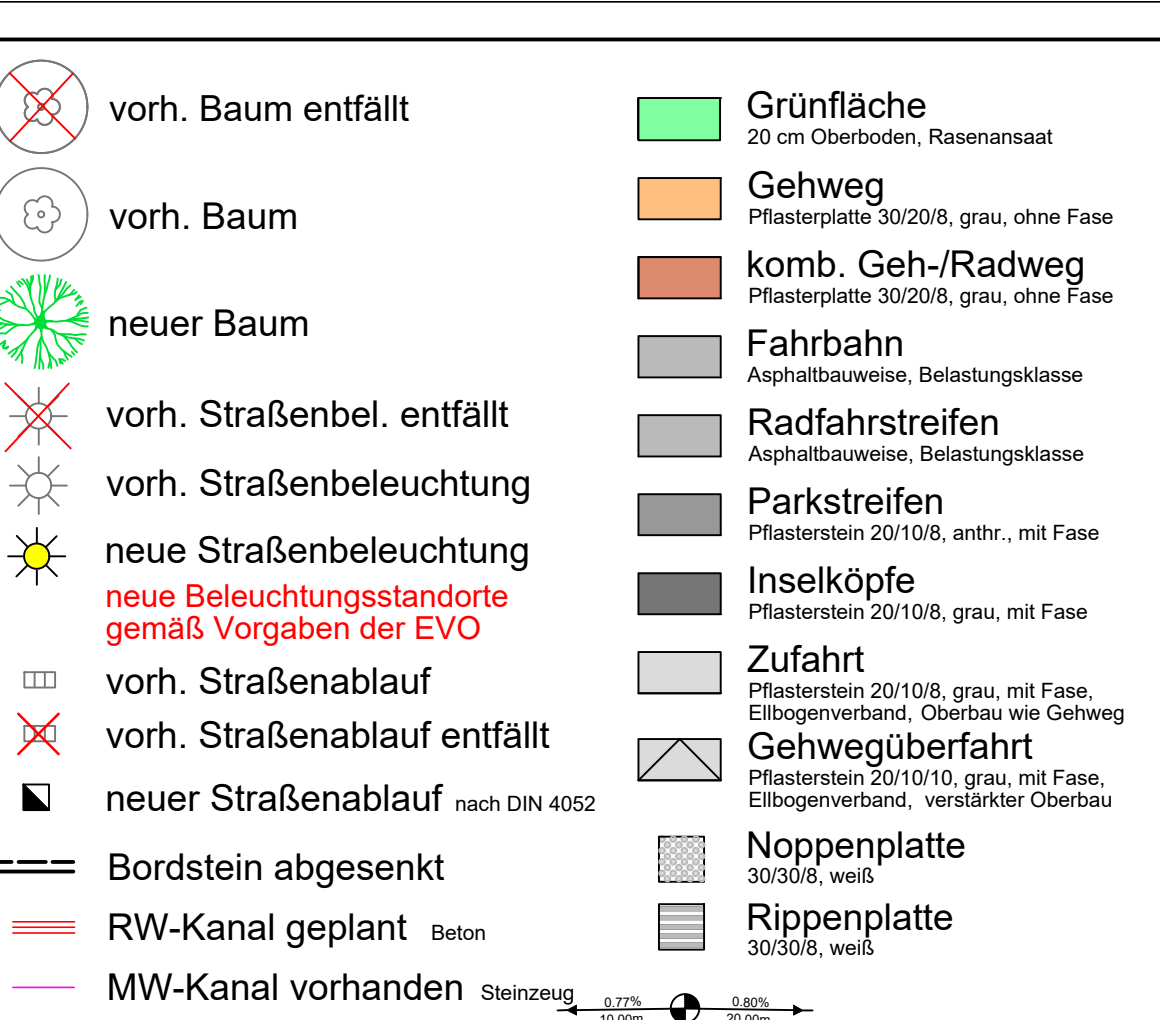

HINWEIS:

Maße sind in der Örtlichkeit zu prüfen!

Vermessung durch die Stadt Oberhausen FB 5-2-10 (Stand 04/2011).

Die Darstellung der Grenzen und Gebäude sind dem digitalisierten Kataster entnommen.

Lage: UTM-Koordinaten im System ETRS89

Hohe: m.ü.NN im Bezugssystem DHHN 12

Bo.-Nr. 30809 Bahnstraße 12	29.239 m.ü.NN (2002)
Bo.-Nr. 31208 Tackstraße	36.705 m.ü.NN (2002)

Entwurf gemäß Vorgaben FB 5-6-40 angepasst	13.02.2018	Wolske
geplanten Regenwasserkanal eingetragen	07.11.2017	Wolske
Änderungen	Datum	Name

Stadt Oberhausen

Dezernat 5
Umwelt, Gesundheit,
ökologische Stadtentwicklung und -planung

Langhammer
Fachbereich 5-6-20

Oberhausen,

Vorabzug

 Wirtschaftsbetriebe Oberhausen GmbH			
Kanäle und Straßen		Stadtbezirk: Oberhausen - Sterkrade	
Baumaßnahme: Ausbau der L4 -Emmericher Straße- von Habichtstraße bis Bahnstraße			
Gez.:	08.11.17	Dorszyk/Wolske	Maßstab 1 : 500
Bearb.:	08.11.17	Dorszyk/Wolske	
Gepr.:			
Abtl. Unterhaltung:			Lageplan - GvGF-Antrag - - 2. Änderung -
AGL Unterhaltung:			
Oberhausen,			Unterlage 1 Blatt 5

